


## PINTHERM MISTRAL

EVU  
CONTACT  
(Optioneel)

MISTRAL MDX  
BINNENDEEL

# MISTRAL MDX BUITENDEEL (WARMTEPOMP)

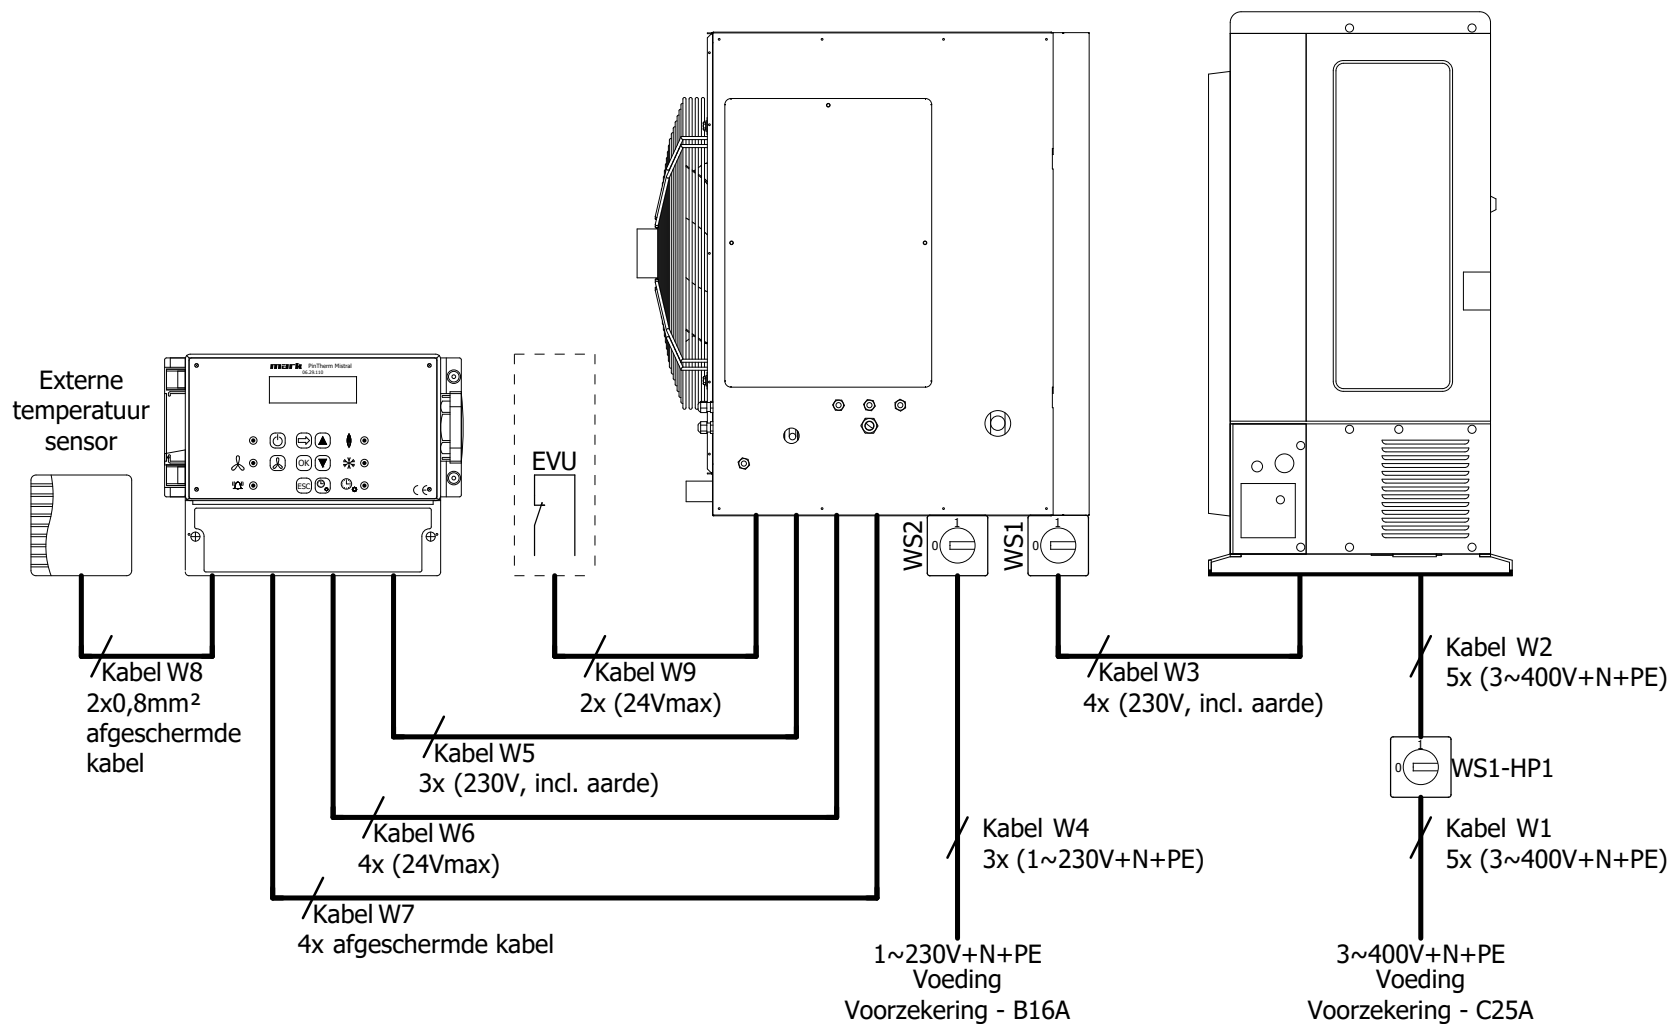

|         |                                                               |
|---------|---------------------------------------------------------------|
| WS1/WS2 | - Werkschakelaar gemonteerd op binnendeel                     |
| WS-HP1  | - Werkschakelaar te voorzien voor het buitendeel (warmtepomp) |