


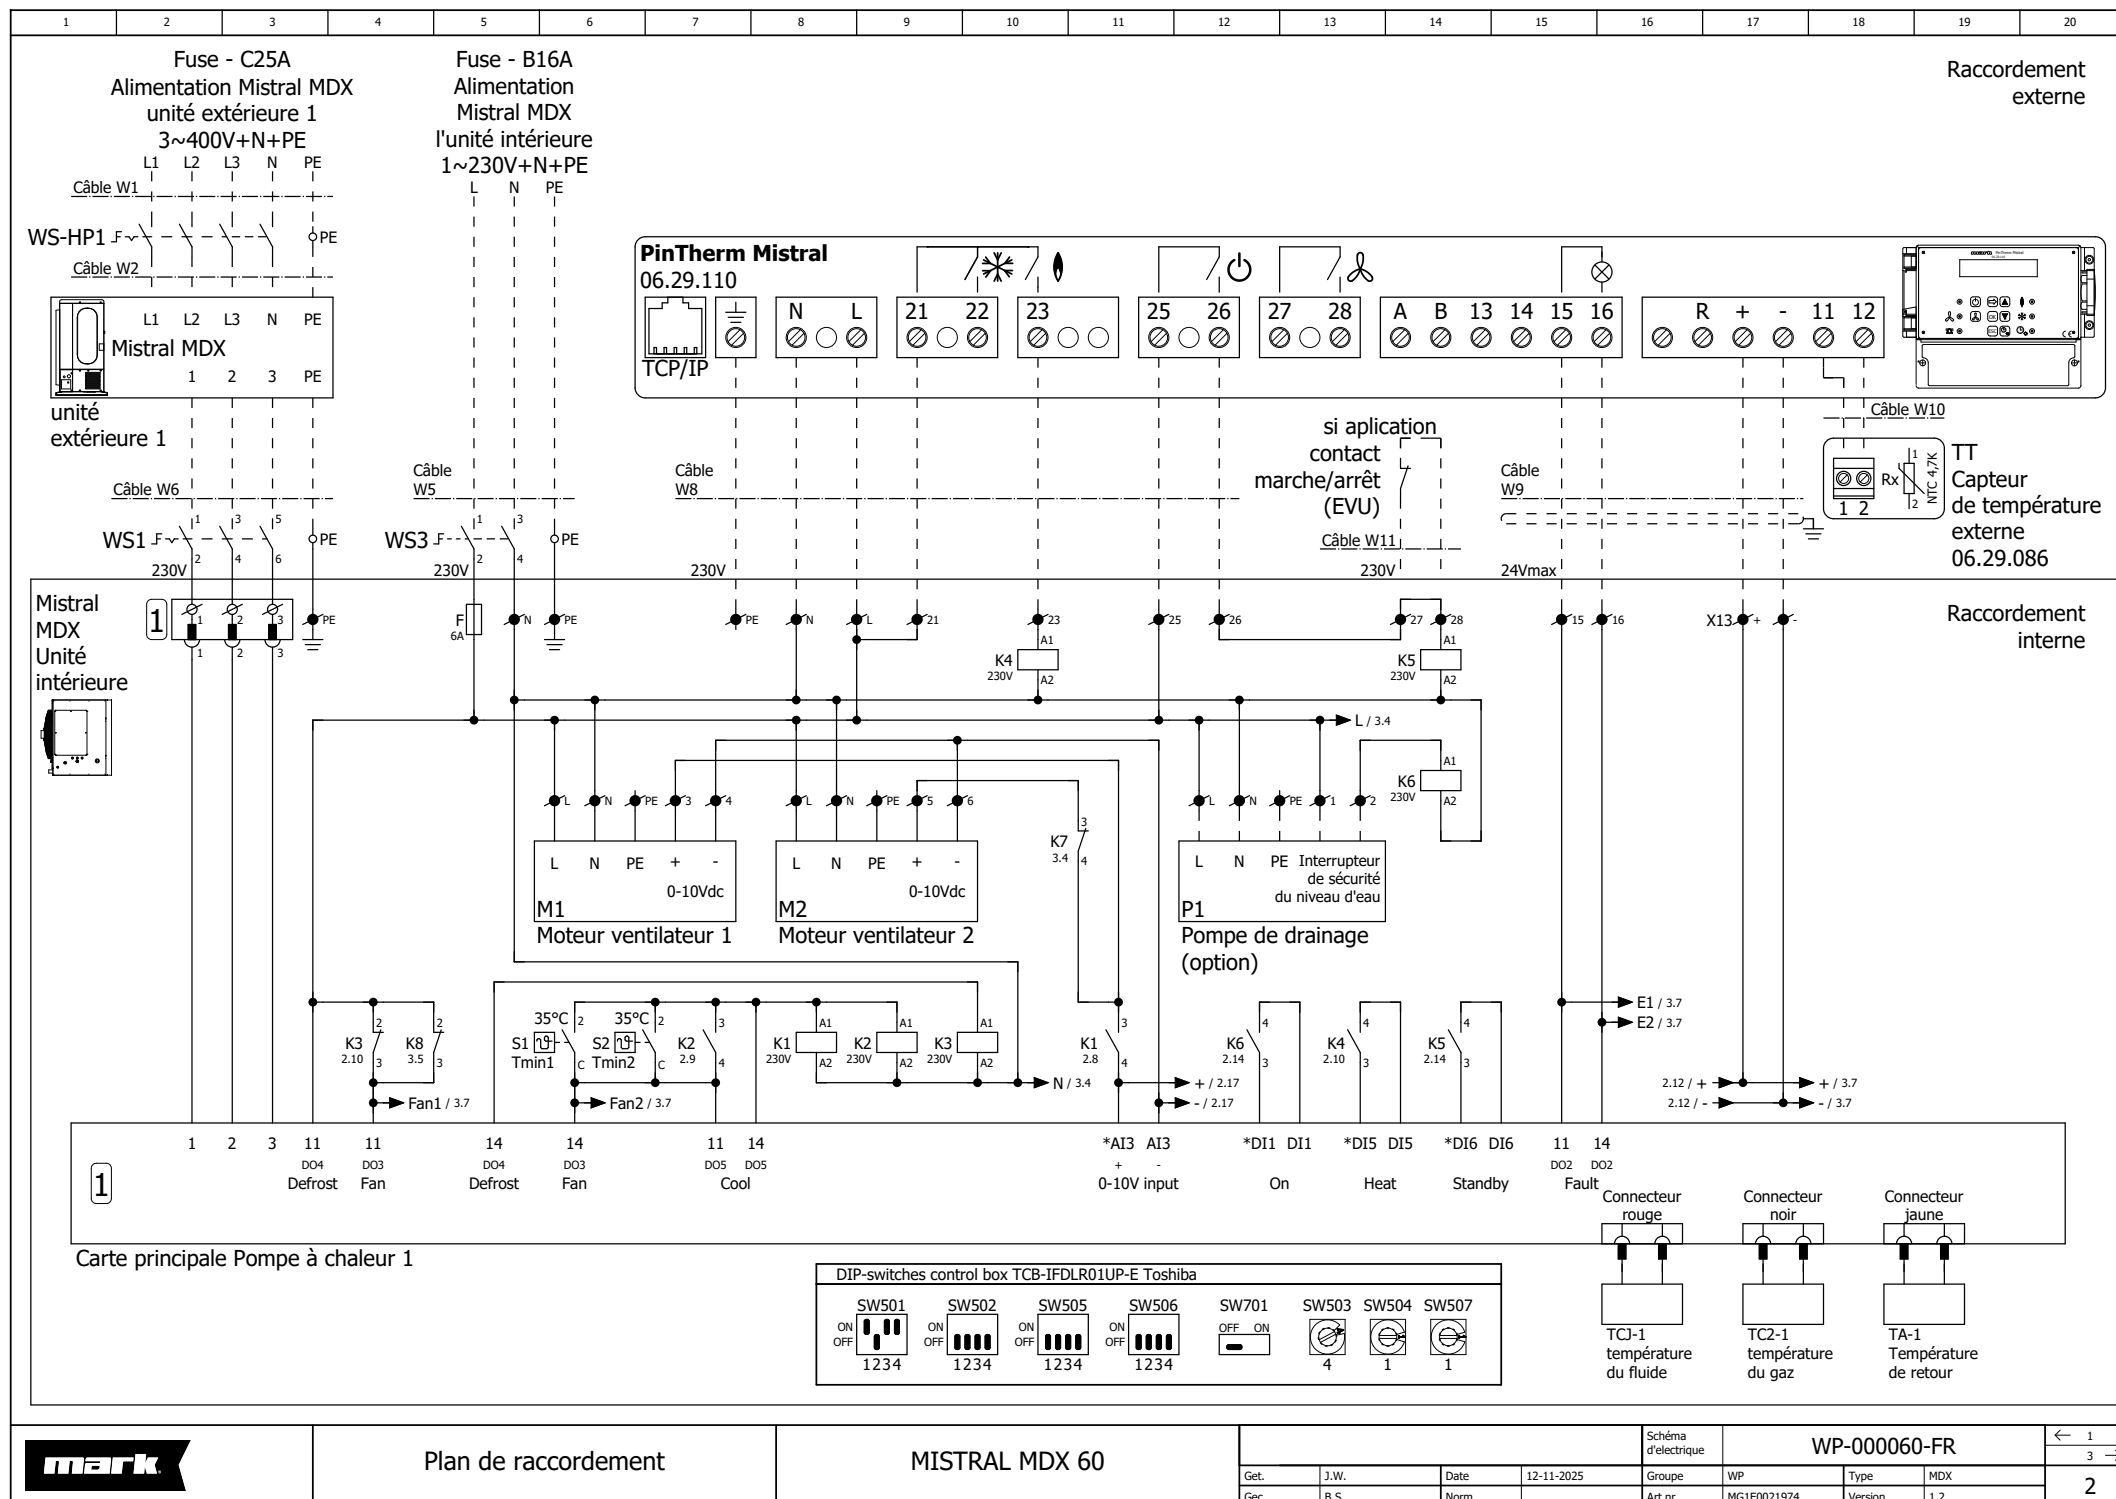

Plan de raccordement

MISTRAL MDX 60

Schéma
d'électrique

WP-000060-FR

← 1
3 →
2

Get.	J.W.	Date	12-11-2025
Gec.	B.S.	Norm	

Groupe	WP	Type	MDX
Art.nr	MG1E0021974	Version	1.2